
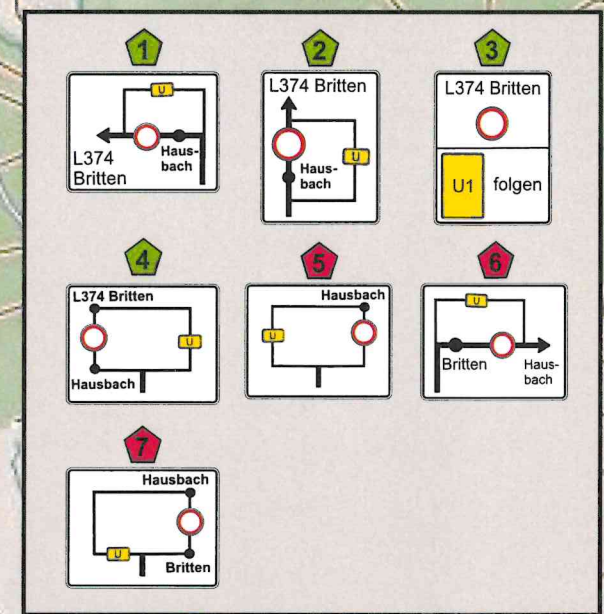
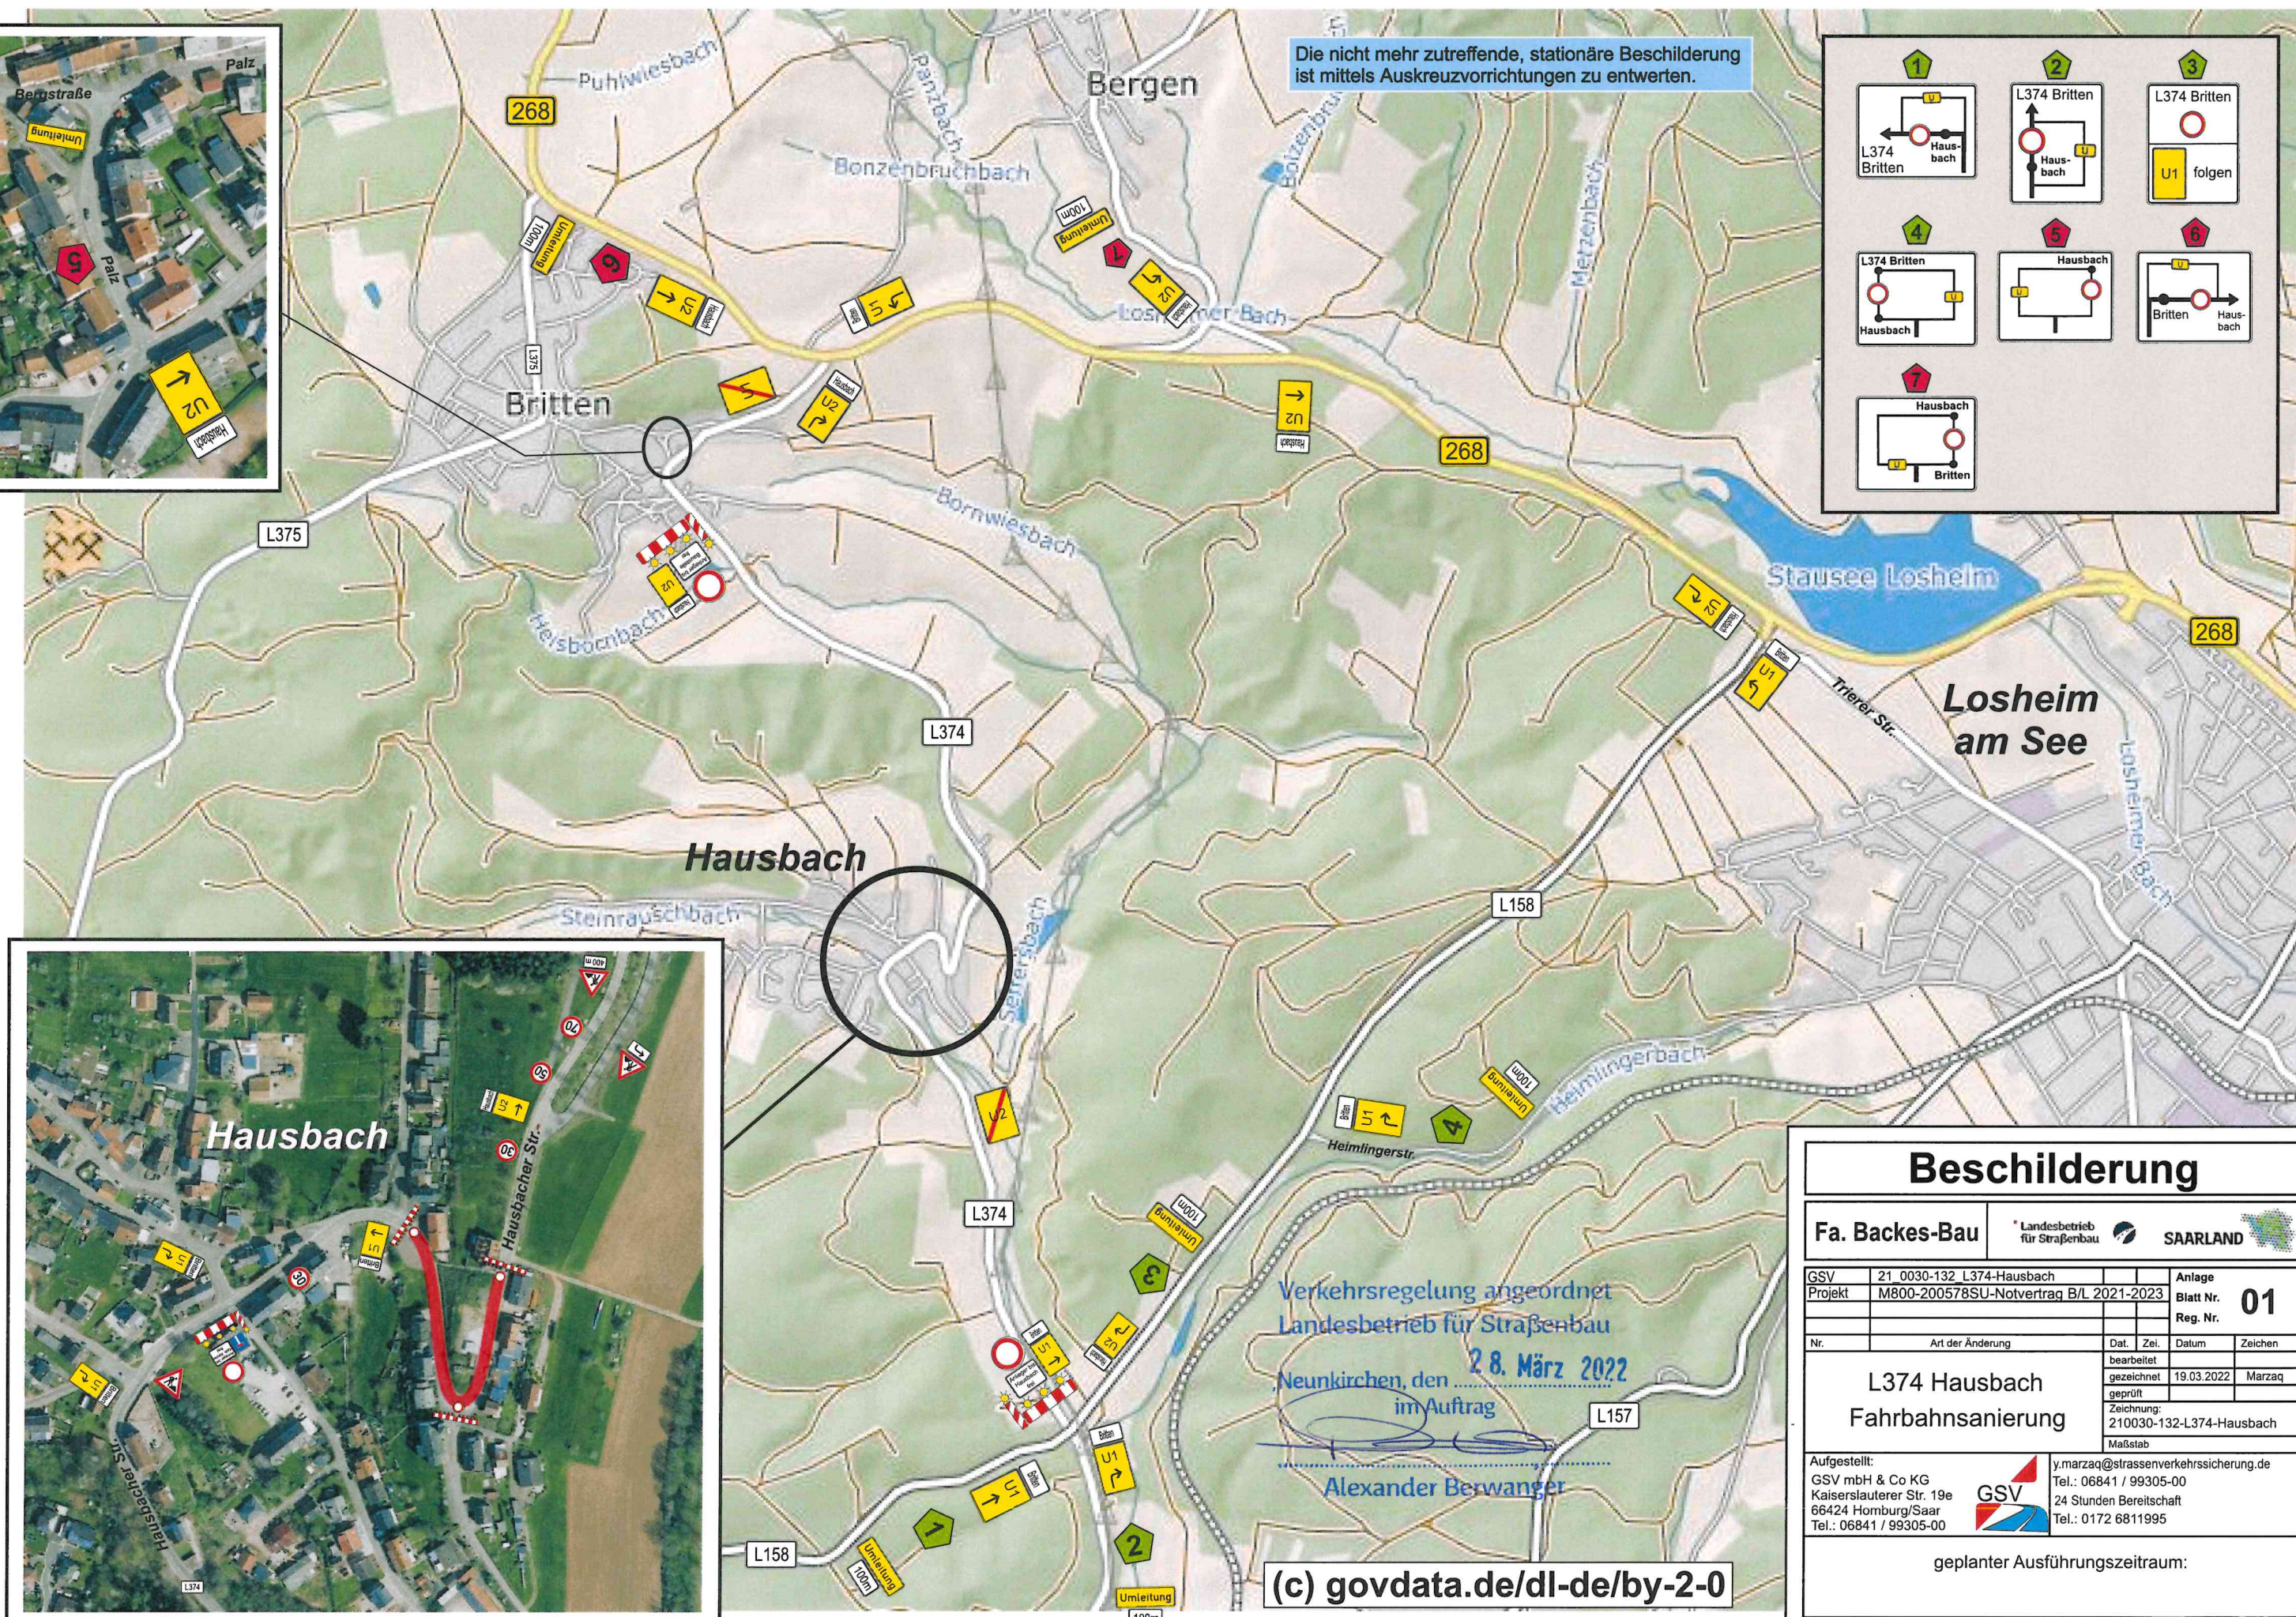
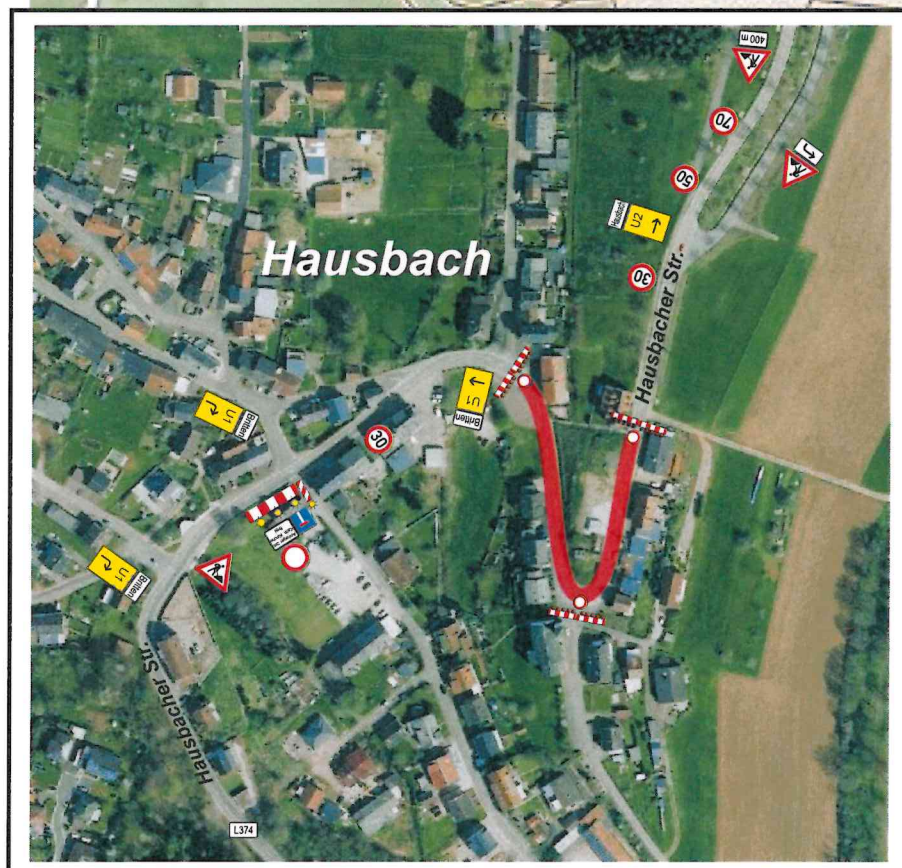


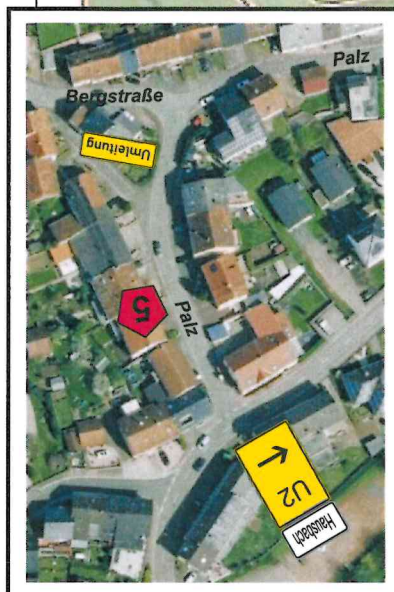

Beschilderung

Fa. Backes-Bau

Landesbetrieb für Straßenbau

SAARLAND

GSV	21_0030-132 L374-Hausbach	Anlage
Projekt	M800-200578SU-Notvertrag B/L 2021-2023	Blatt Nr. 01
Nr.	Art der Änderung	Dat. Zei. Datum Zeichen
		bearbeitet 19.03.2022 Marzaq
		gezeichnet
		geprüft
		Zeichnung: 210030-132-L374-Hausbach
		Maßstab

L374 Hausbach
Fahrbahnsanierung

Aufgestellt:

GSV mbH & Co KG

Kaiserslauterer Str. 19e

66424 Homburg/Saar

Tel.: 06841 / 99305-00

GSV

y.marzaq@strassenverkehrssicherung.de

Tel.: 06841 / 99305-00

24 Stunden Bereitschaft

Tel.: 0172 6811995

geplanter Ausführungszeitraum:

(c) govdata.de/dl-de/by-2-0